



# 【大泉学園アパート 1 203】

東京都練馬区大泉学園町 7-21-25 大泉学園ハイム 2 階


利用可能時間 8:00 ~ 21:00(完全撤収)

電気容量 :30A

西武バス 西長久保 / 長久保 徒歩 5分

西武バス 天沼マーケット前 徒歩 5分

天井高 : 約 2,300

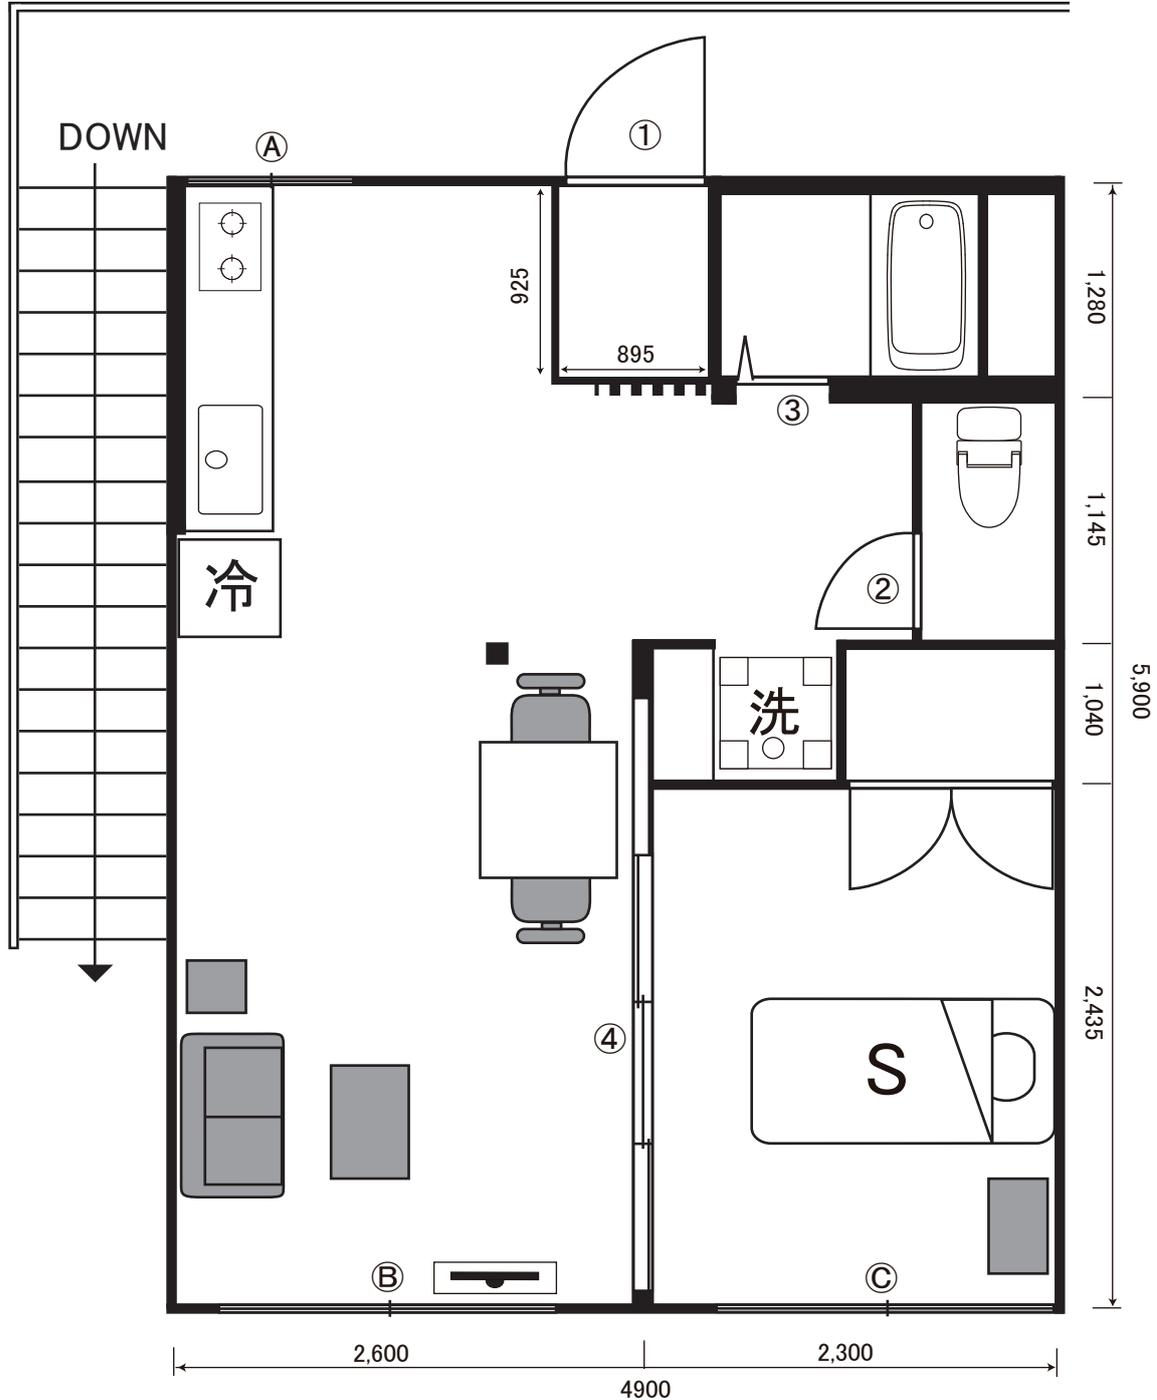

ドア間口寸法(W×H)	
①	815 × 1,970
②	535 × 1,775
③	680 × 1,780
④	2,360 × 2,155

	窓枠サイズ (W×H)	カーテン	カーレース	ブラインド
①	810 × 660			
②	1,820 × 1,650	○	○	
③	1,820 × 1,650	○	○	

駐車場について  
 アパート敷地内に乗用車4台程度駐車可能  
 駐車場所は弊社スタッフの指示に従ってください  
 1台につき税込み1,100円をいただきます

記載単位 : mm