



新宿 2 丁目マンションスタジオ

東京都新宿区新宿 2-12-4 アコード新宿ビル 10 階


利用時間 24 時間使用可能

電気容量 : 100A

都営新宿線・丸の内線・副都心線


新宿三丁目駅 C5 出口 徒歩 1 分

10F

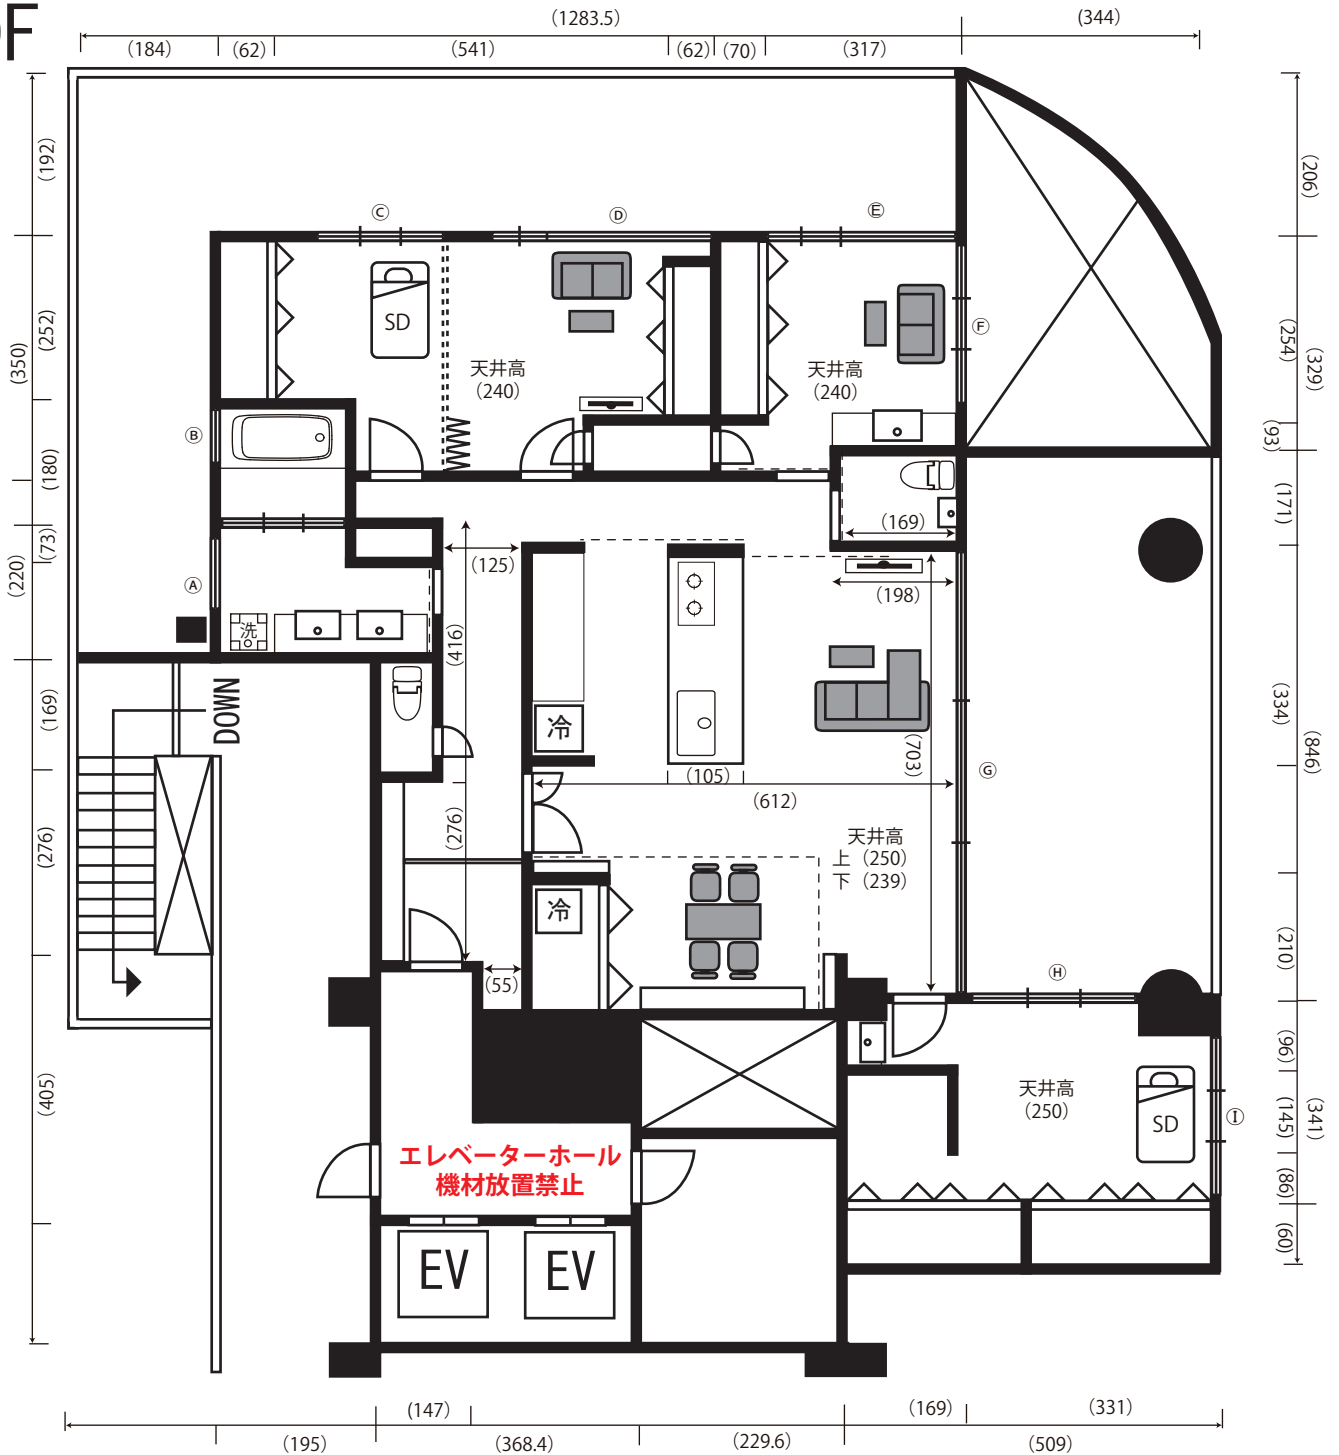

	窓枠サイズ (W×H)	カーテン	カーテン	ロール	カーテンサイズ (W×H)	天井高	扉付
(A)	104×154						
(B)	58×58						
(C)	299×214	○	○		154×232	両	○
(D)	299×214	○	○		147×232	両	○
(E)	289×214	○	○		145×232	両	○
(F)	289×114						
(G)	653×214	○	○		334×230	両	○
(H)	266×213	○	○		138×229	両	○
(I)	254×150						

	ドア間口寸法 (W×H)
①	91×204
②	112×200
③	58×200
④	93×235
⑤	80×200
⑥	80×200
⑦	54×200
⑧	54×200
⑨	95×201
⑩	108×201
⑪	80×200
EV1	80×209
EV2	80×209

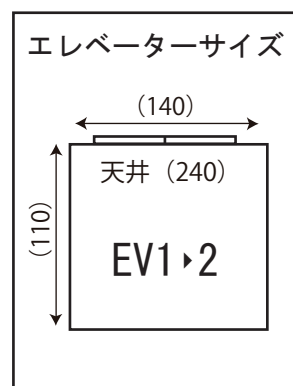

記載単位:cm