



高商ビル 1F オフィス

東京都新宿区新宿 3-9-10 高商ビル 1階

利用時間 24 時間使用可能



電気容量 : 40A

都営新宿線・丸の内線・副都心線

新宿三丁目駅 C5 出口 徒歩 1分

ドア間口寸法 (W×H)	
①	89.9 × 200.7
②	75.7 × 195
③	69.2 × 170.9
④	119.8 × 199.3
⑤	71.4 × 177.7
EV	80 × 200.2

	窓枠サイズ (W×H)	スライド	ブラインド	ロール
Ⓐ	209.1 × 62.1			
Ⓑ	209.1 × 61.9			

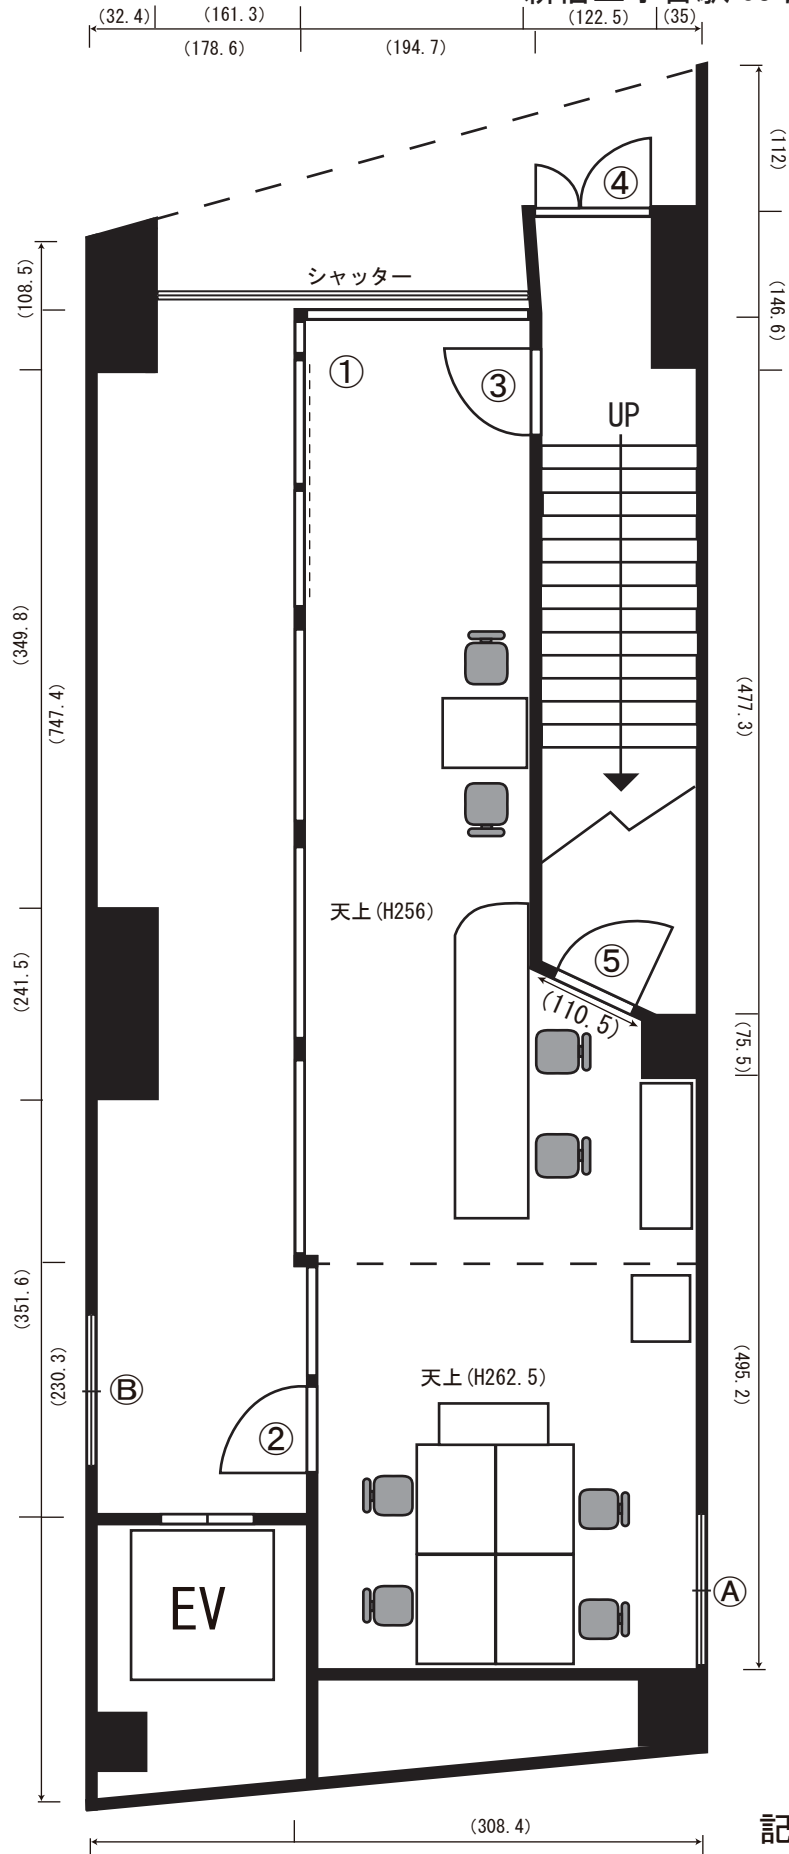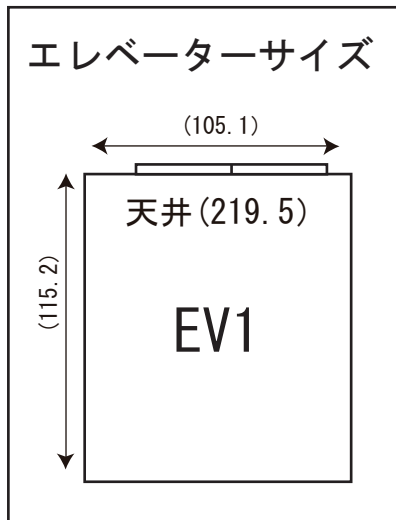

記載単位 : cm