



高商ビル 1F オフィス



東京都新宿区新宿 3-9-10 高商ビル 1階

利用時間 19:00 - 9:00 (土日祝 24h)
電気容量 :40A

都営新宿線・丸の内線・副都心線
新宿三丁目駅 C5 出口 徒歩1分

ドア間口寸法(W×H)	
①	89.9×200.7
②	75.7×195
③	69.2×170.9
④	119.8×199.3
⑤	71.4×177.7
EV	80×200.2

	窓枠サイズ (W×H)	スライド	フラインド	ロール
Ⓐ	209.1×62.1			
Ⓑ	209.1×61.9			

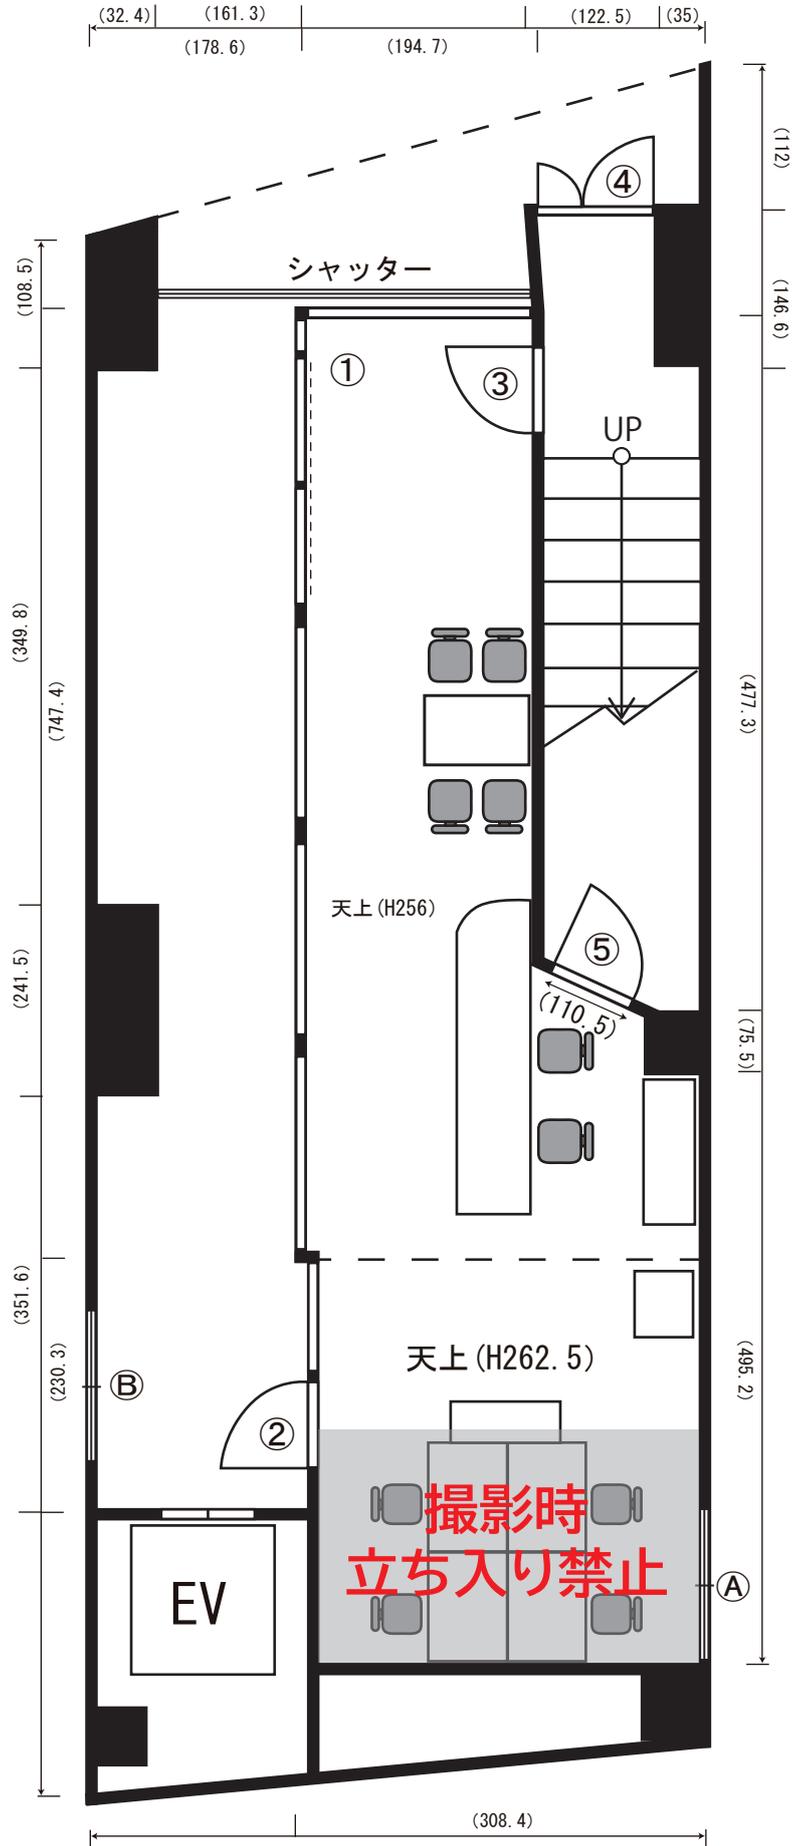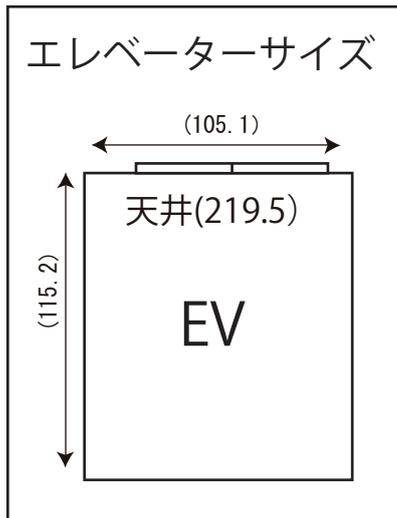

※間取り図と異なる場合、現況を優先とします。