



新宿 2 丁目マンションスタジオ

東京都新宿区新宿 2-12-4 アコード新宿ビル 10 階


利用時間 24 時間使用可能

電気容量：100A

都営新宿線・丸の内線・副都心線

新宿三丁目駅 C5 出口 徒歩 1 分


10F

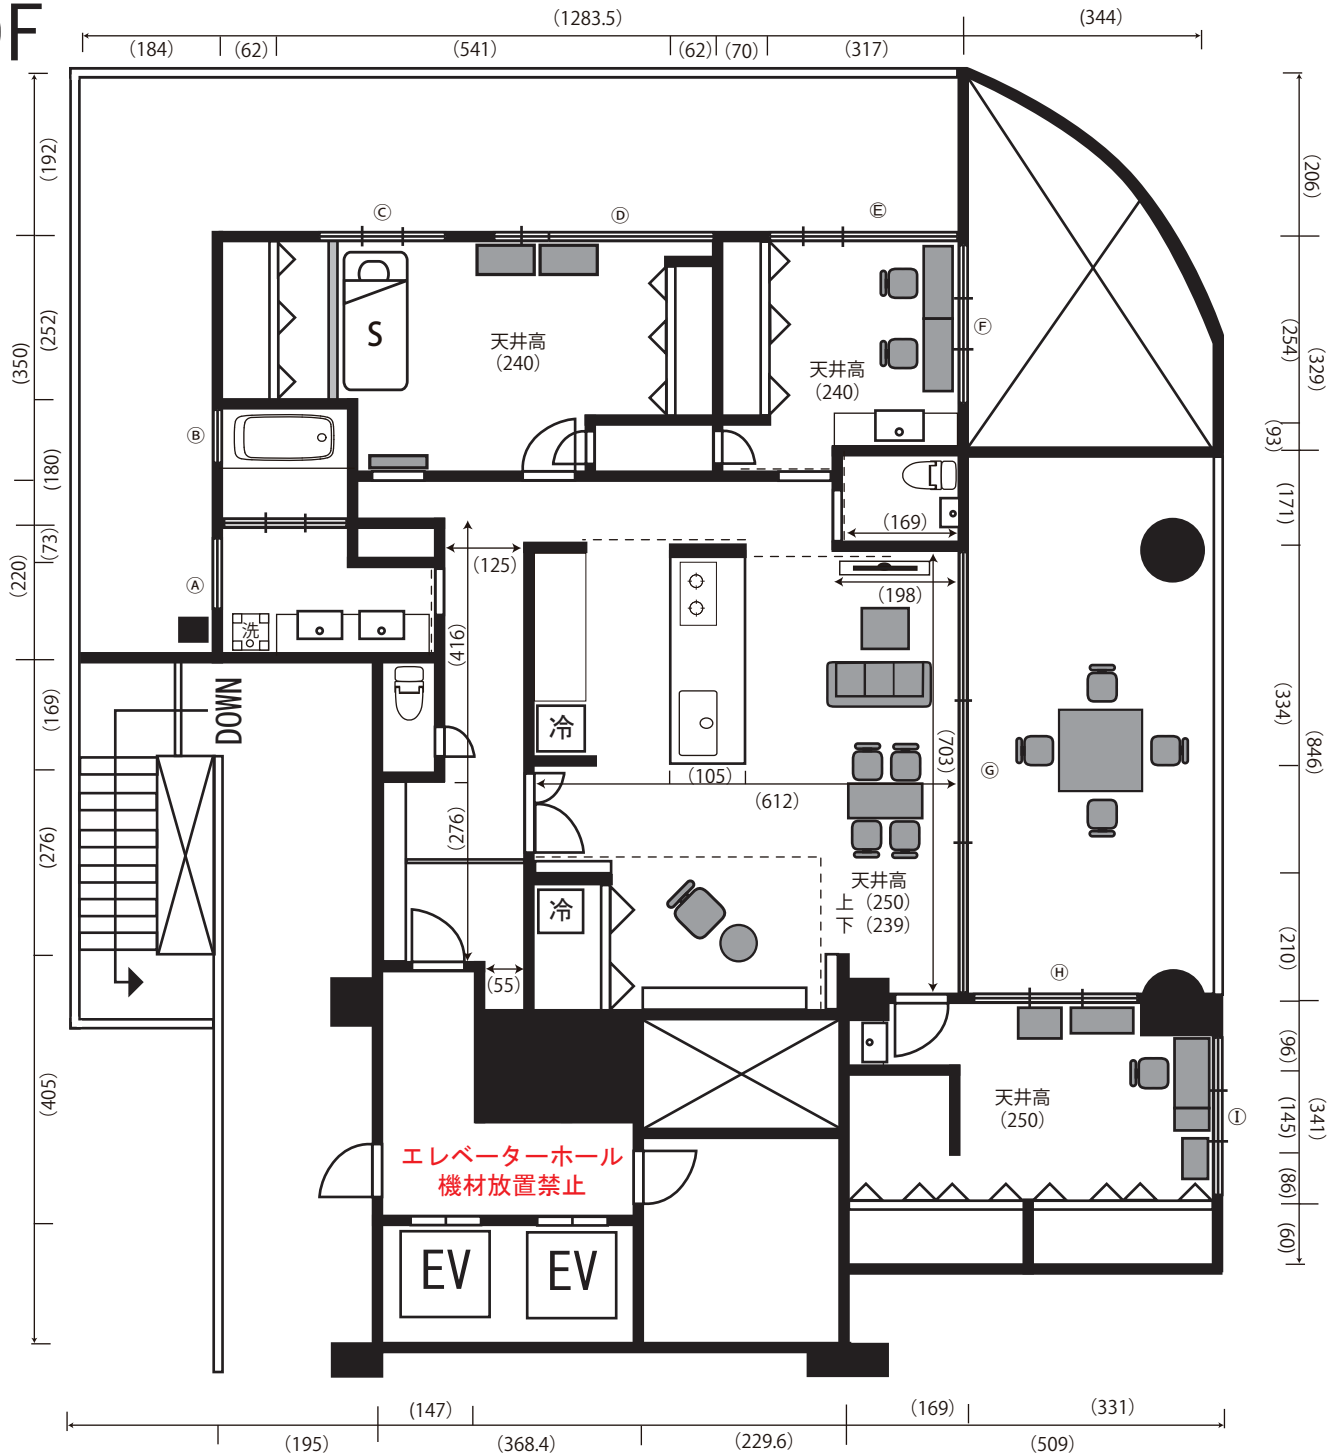

	窓枠サイズ (W×H)	カーテン サイズ	カーテン サイズ	カーテンサイズ (W×H)	天井 高さ	天井 高さ
(A)	104×154					
(B)	58×58					
(C)	299×214	〇	〇	154×232	両	〇
(D)	299×214	〇	〇	147×232	両	〇
(E)	289×214	〇	〇	145×232	両	〇
(F)	289×114					
(G)	653×214	〇	〇	334×230	両	〇
(H)	266×213	〇	〇	138×229	両	〇
(I)	254×150					

	ドア間口寸法 (W×H)
①	91×204
②	112×200
③	58×200
④	93×235
⑤	80×200
⑥	80×200
⑦	54×200
⑧	54×200
⑨	95×201
⑩	108×201
⑪	80×200
EV1	80×209
EV2	80×209

エレベーターサイズ

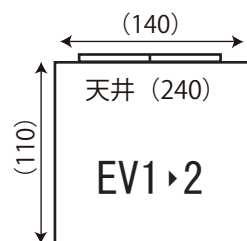

記載単位:cm

※図面と現況が異なる場合は
現況優先とします。