




新宿 2 丁目マンションスタジオ

東京都新宿区新宿 2-12-4 アコード新宿ビル 10 階

利用時間 24 時間使用可能
電気容量 : 100A


都営新宿線・丸の内線・副都心線
新宿三丁目駅 C5 出口 徒歩 1 分

10F

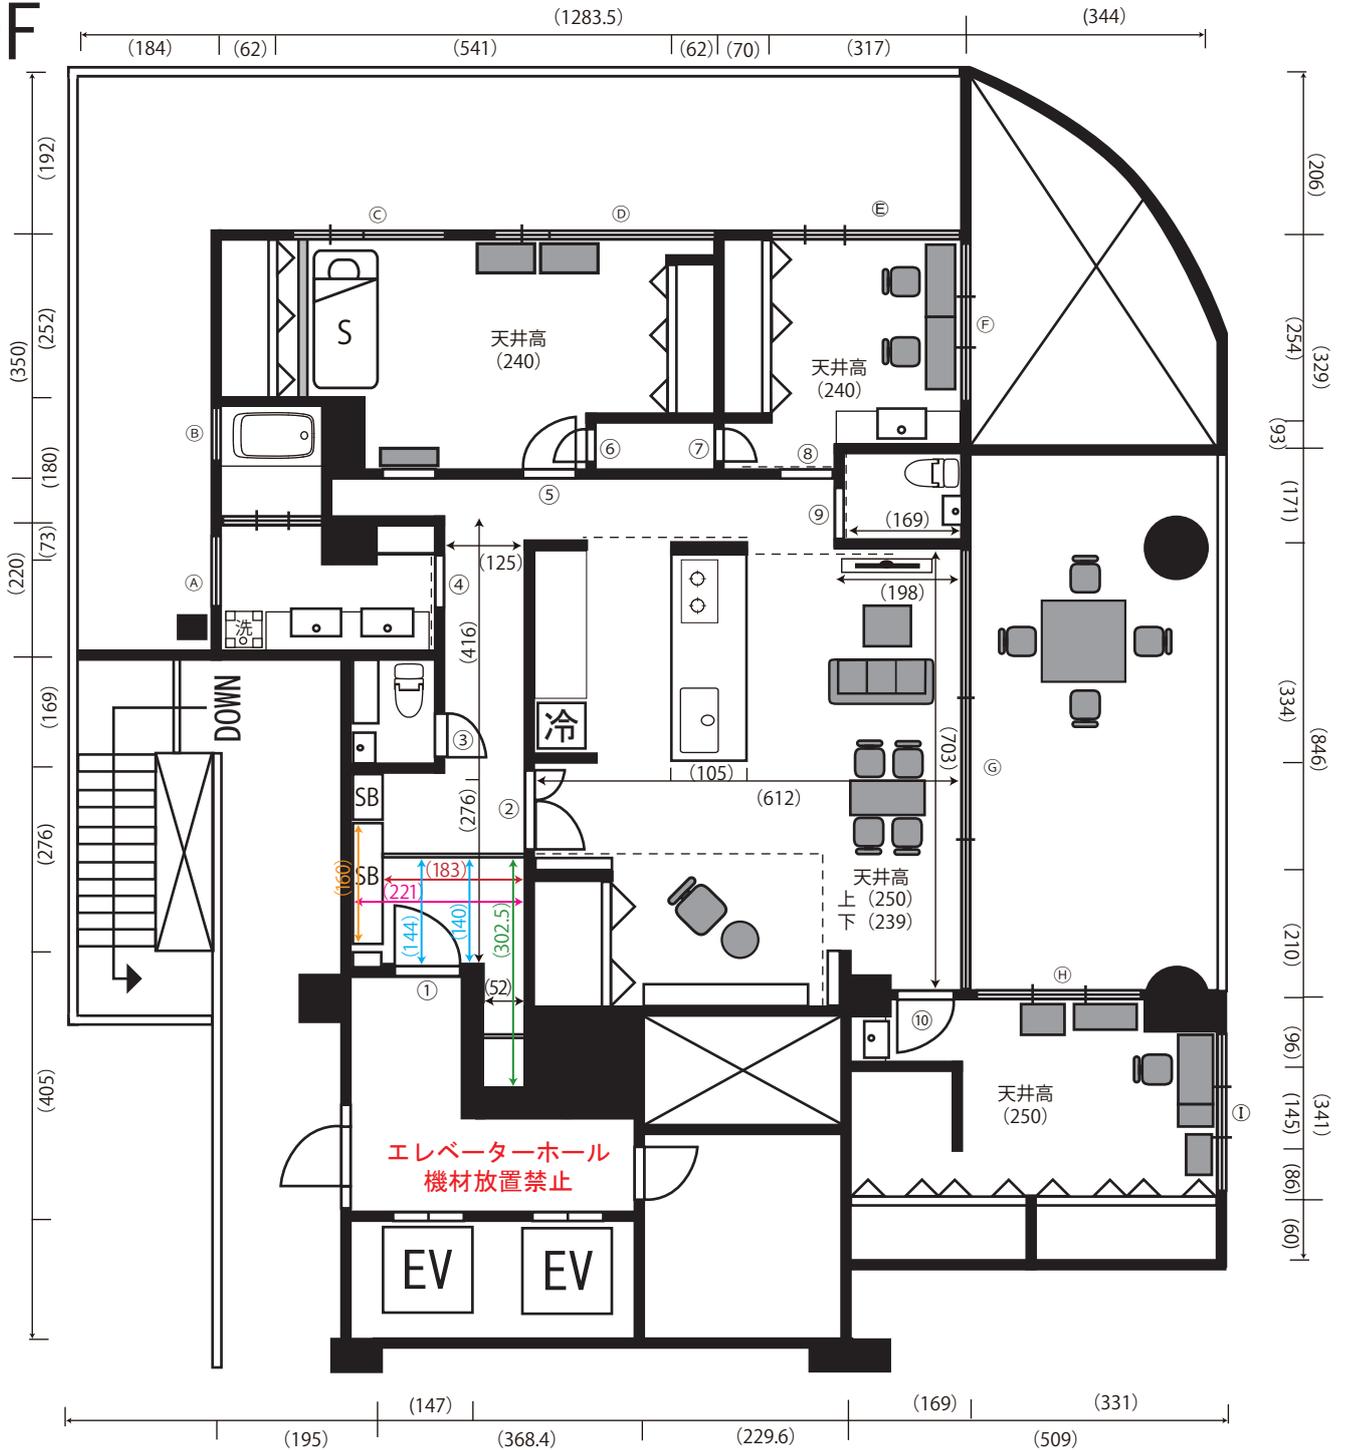

	窓枠サイズ (W×H)	カーテン	カーテン	ロール	カーテンサイズ (W×H)	天井	天井
A	104×154						
B	58×58						
C	299×214	○	○		154×232	両	○
D	299×214	○	○		147×232	両	○
E	289×214	○	○		145×232	両	○
F	289×114						
G	653×214	○	○		334×230	両	○
H	266×213	○	○		138×229	両	○
I	254×150						

	ドア間口寸法 (W×H)
①	93.5×205
②	子42 親73.5×200
③	59×198
④	98×235
⑤	82×200
⑥	56×200
⑦	56×200
⑧	98×201
⑨	108×201
⑩	82×200
EV1	80×209
EV2	80×209

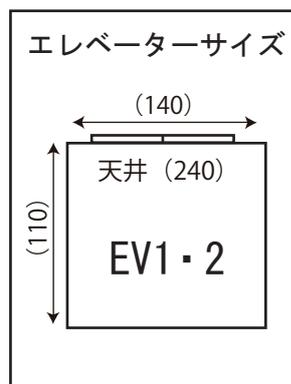

※間取り図と現況が異なる場合は
現況優先とします。

記載単位:cm