

新宿 2 丁目マンションスタジオ

東京都新宿区新宿 2-12-4 アコード新宿ビル 10 階


利用時間 24 時間使用可能

電気容量 : 100A

都営新宿線・丸の内線・副都心線

新宿三丁目駅 C5 出口 徒歩 1 分


10F

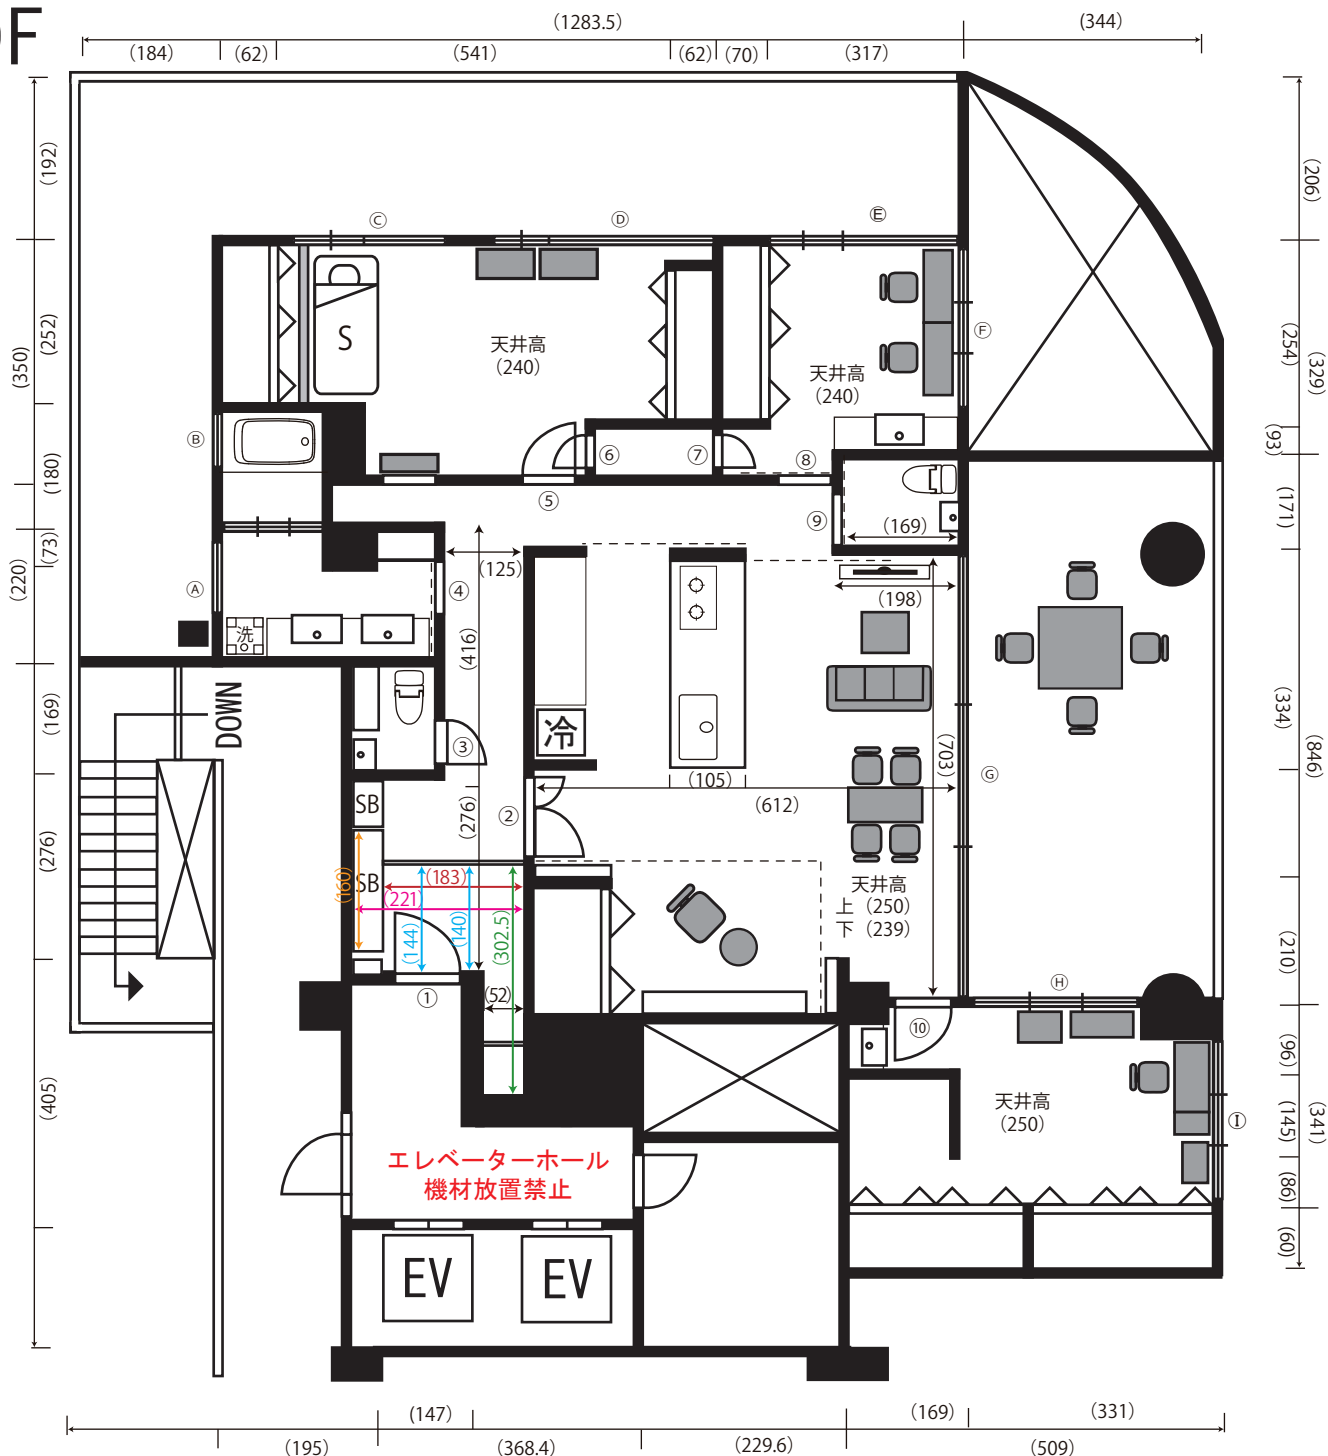

	窓枠サイズ (W×H)	カーテン サイズ	カーテン サイズ	カーテン サイズ	カーテン サイズ	天井 高さ	天井 高さ
(A)	104×154						
(B)	58×58						
(C)	299×214	〇	〇	154×232	両	〇	
(D)	299×214	〇	〇	147×232	両	〇	
(E)	289×214	〇	〇	145×232	両	〇	
(F)	289×114						
(G)	653×214	〇	〇	334×230	両	〇	
(H)	266×213	〇	〇	138×229	両	〇	
(I)	254×150						

	ドア間口寸法 (W×H)
(1)	93.5×205
(2)	子42 親73.5×200
(3)	59×198
(4)	98×235
(5)	82×200
(6)	56×200
(7)	56×200
(8)	98×201
(9)	108×201
(10)	82×200
EV1	80×209
EV2	80×209

エレベーターサイズ

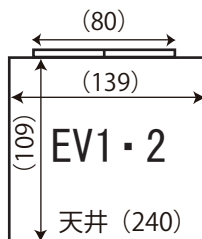

※間取り図と現況が異なる場合は
現況優先とします。

記載単位:cm