



高商ビル4F オフィsstudio

東京都新宿区新宿 3-9-10 高商ビル 4 階

利用時間 24 時間使用可能



電気容量 : 50A

都営新宿線・丸の内線・副都心線

新宿三丁目駅 C5 出口 徒歩 1 分

ドア間口寸法(W×H)	
①	82.3×200
②	57.3×182.7
EV	79.5×200.3

	窓枠サイズ (W×H)	スライド	ブラインド	ロール
①	465.1×152		○	
②	93.3×61.5			

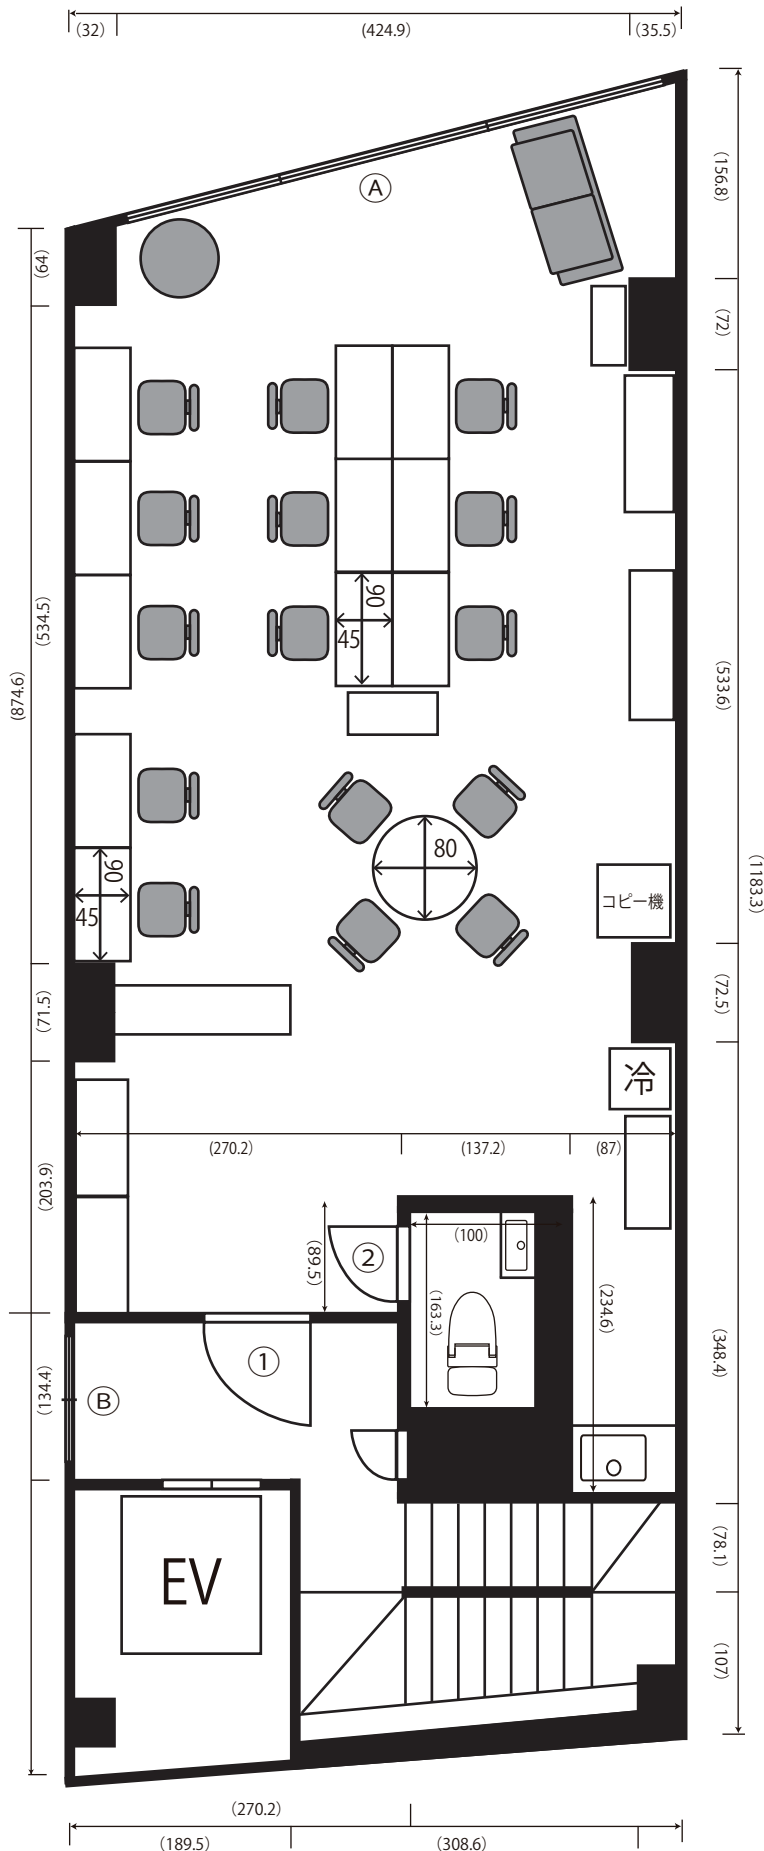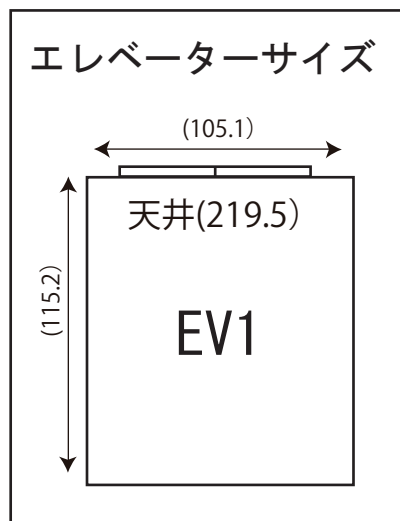

※間取り図と異なる場合、現況を優先とします。

記載単位:cm